


ACHTUNG:

Standard Detail


Technische Änderungen an Profilierung, Radien, und Profilstärken, werkzeugbedingt, sowie durch geänderte Glasstärke, Zierprofile, usw. vorbehalten!

Die Siliconfuge ist schematisch dargestellt. Die reale Fuge ist materialabhängig größer!

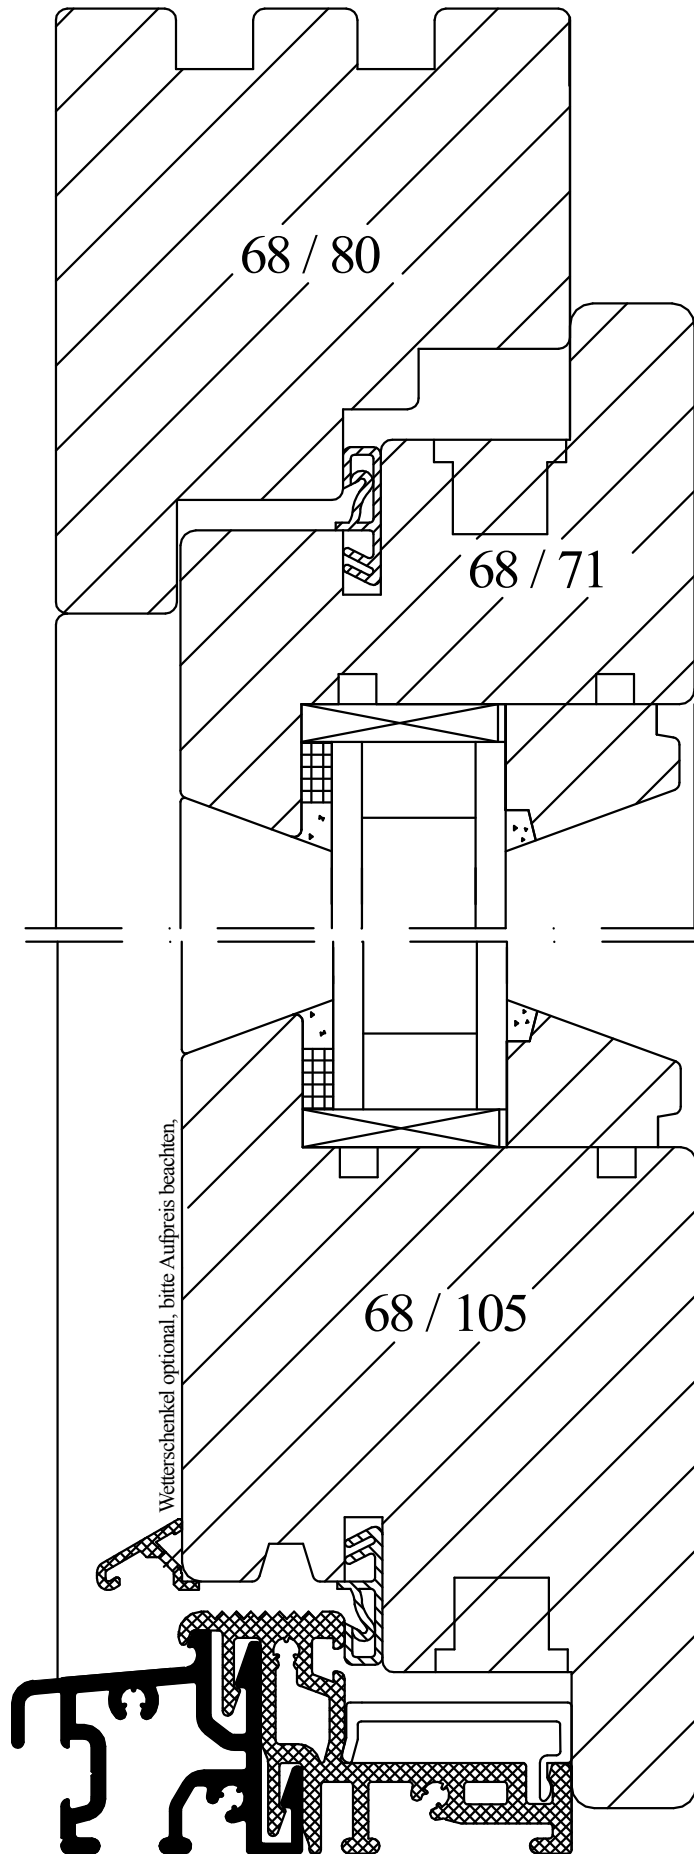

Auftraggeber:

Bauvorhaben:

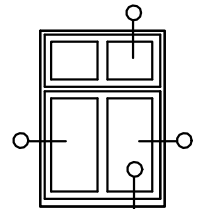

Balkontür mit flacher Bodenschwelle,

Balkontür-Unterweite,
Ansichtsbreite 111mm

IV 68

Maßstab: 1:1