


ACHTUNG:

Standard Detail


Technische Änderungen
an Profilierung, Radien,
und Profilstärken,
werkzeugbedingt, sowie
durch geänderte Glasstärke,
Zierprofile, usw. vorbehalten!

Die Siliconfuge ist schematisch
dargestellt. Die reale Fuge ist
materialabhängig größer!

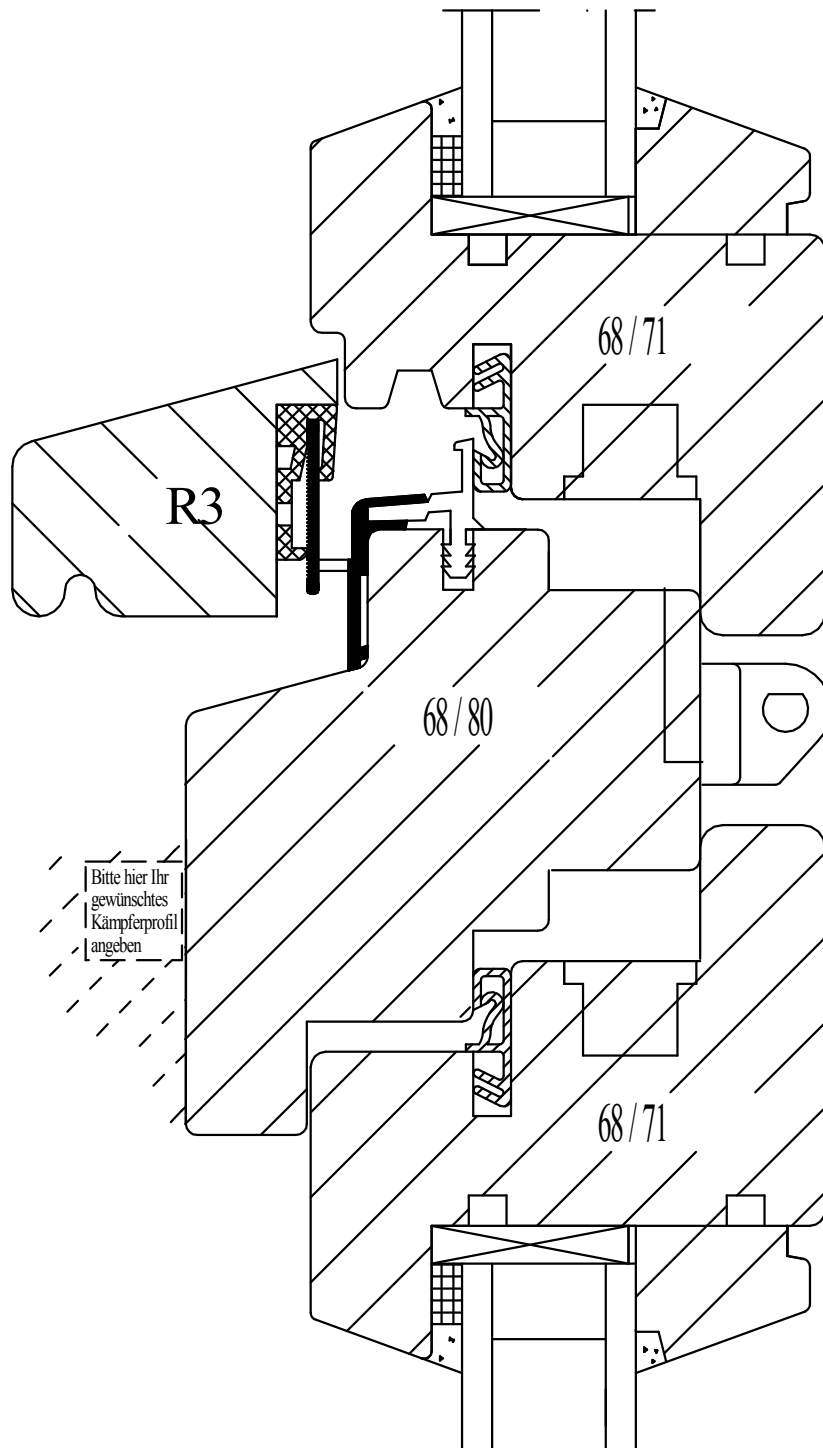

Auftraggeber:

Bauvorhaben:

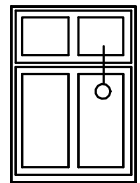

Denkmalschutz-Fenster
mit Stilregenschiene,

Kämpfer,
Ansichtsbreite 167mm,
mit K__

IV 68

Maßstab: 1:1