



ACHTUNG:

**Standard Detail**  
Technische Änderungen  
an Profilierung, Radien,  
und Profilstärken,  
werkzeugbedingt, sowie  
durch geänderte Glasstärke,  
Zierprofile, usw. vorbehalten!

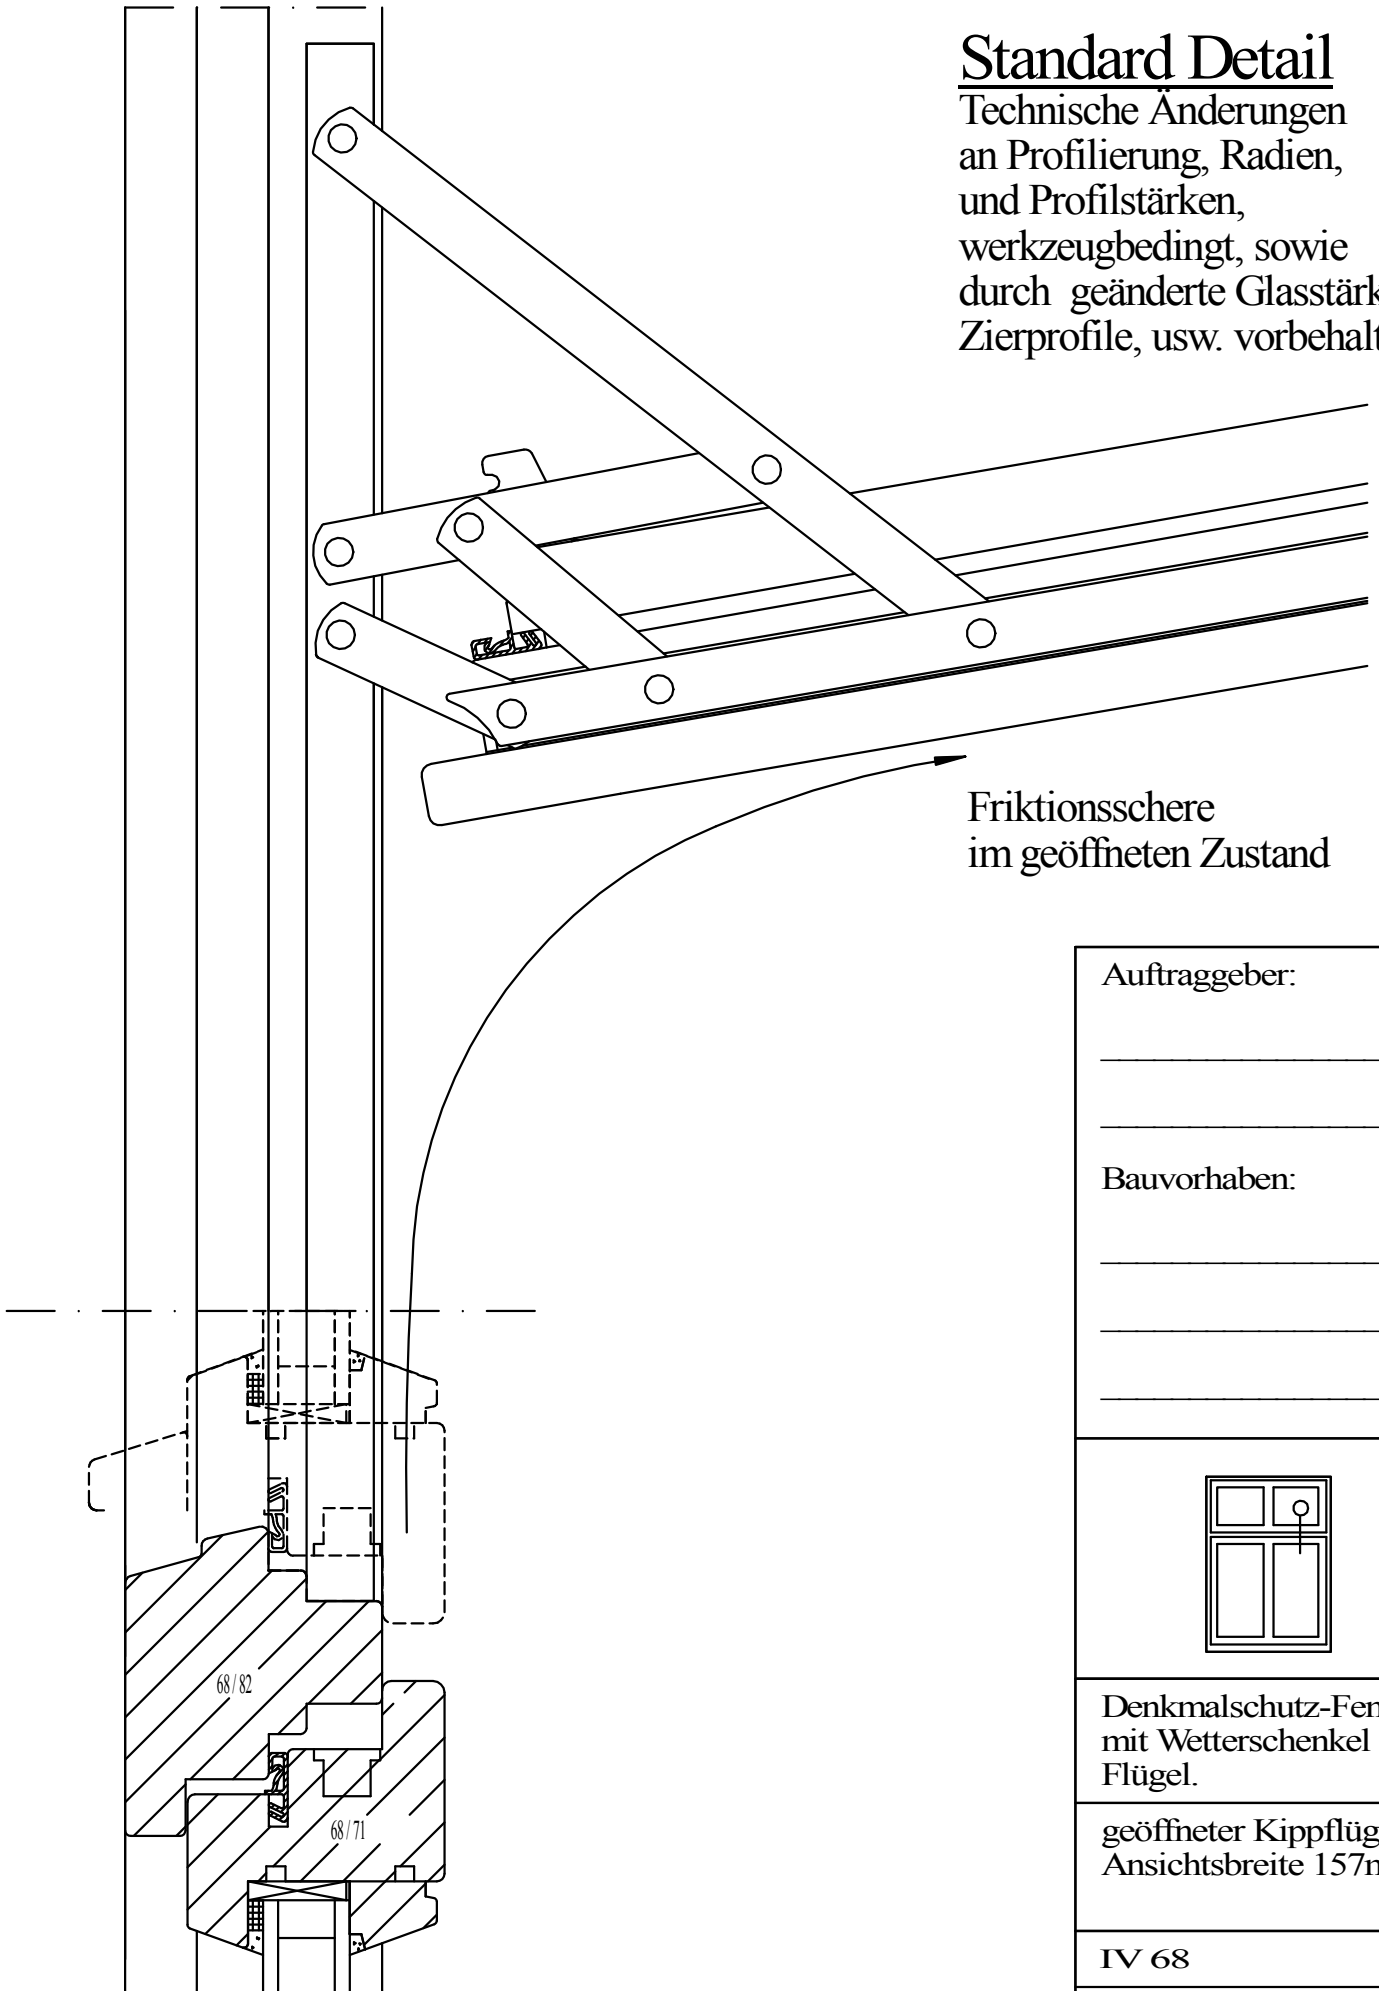

Auftraggeber:

Bauvorhaben:

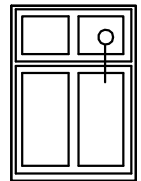

Denkmalschutz-Fenster  
mit Wetterschenkel am  
Flügel.

geöffneter Kippflügel,  
Ansichtsbreite 157mm,

IV 68

Maßstab: 1:2